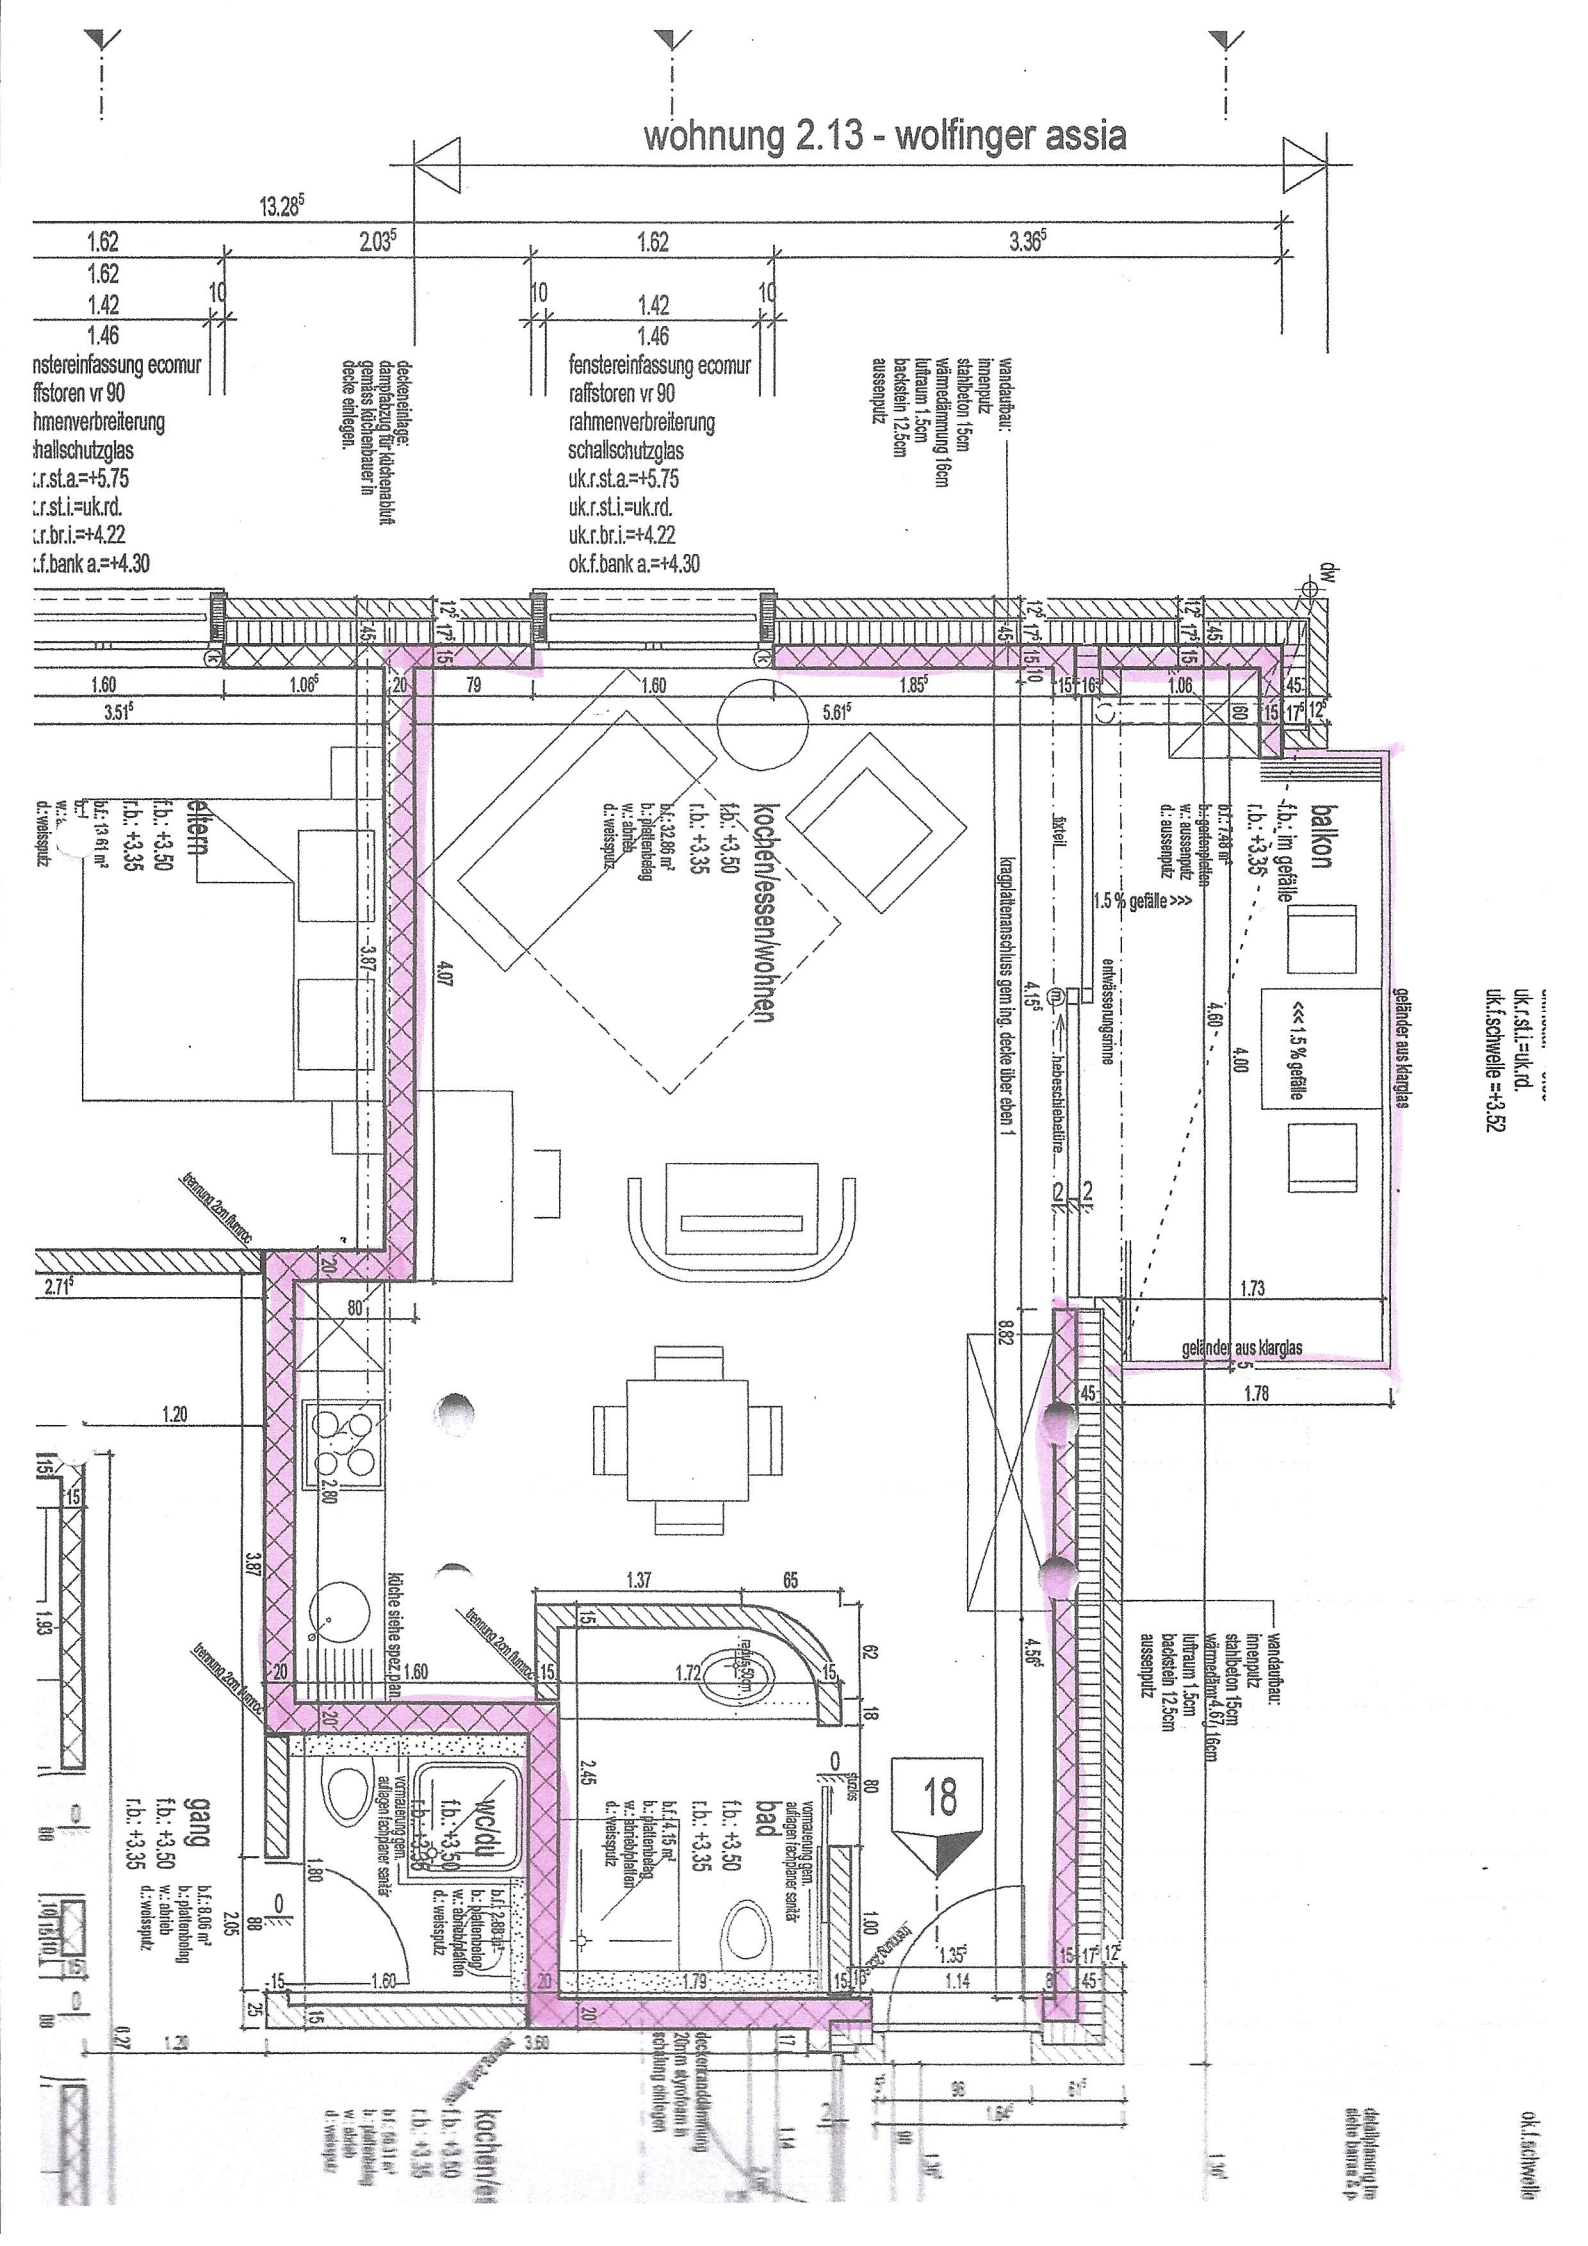

wohnung 2.13 - wolfinger assia
13.28⁵
1.62
2.03⁵
1.62
3.36⁵
1.62
1.42
1.46
10
10
1.42
1.46
10
nstereinfassung ecomur
ffstoren vr 90
hmenverbreiterung
hallschutzglas
:.r.st.a.=+5.75
:.r.st.i.=uk.rd.
:.r.br.i.=+4.22
:.f.bank a.=+4.30
deckeneinlage; dampfabzug für küchenabluft gemäss küchenbauer in decke einlegen.
fenstereinfassung ecomur
raffstoren vr 90
rahmenverbreiterung
schallschutzglas
uk.r.st.a.=+5.75
uk.r.st.i.=uk.rd.
uk.r.br.i.=+4.22
ok.f.bank a.=+4.30
wandaufbau:
innenputz
stahlbeton 15cm
wärmedämmung 16cm
luftraum 1.5cm
backstein 12.5cm
aussenputz
dw
1.60
1.06⁵
3.51⁵
79
1.60
1.85⁵
5.61⁵
1.06
eltern
f.b.: +3.50
r.b.: +3.35
kochen/essen/wohnen
f.b.: +3.50
r.b.: +3.35
balkon
f.b.: im gefälle
r.b.: +3.35
1.5 % gefälle
kragplattenanschluss gem ing. decke über eben 1
entwässerungsrinne
hebeschiebetüre
geländer aus klarglas
<<< 1.5 % gefälle
4.15⁵
4.60
4.00
3.87
4.07
2.71⁵
1.20
2.80
kücheninsel
kücheninsel
kücheninsel